


Bavorovská pouť

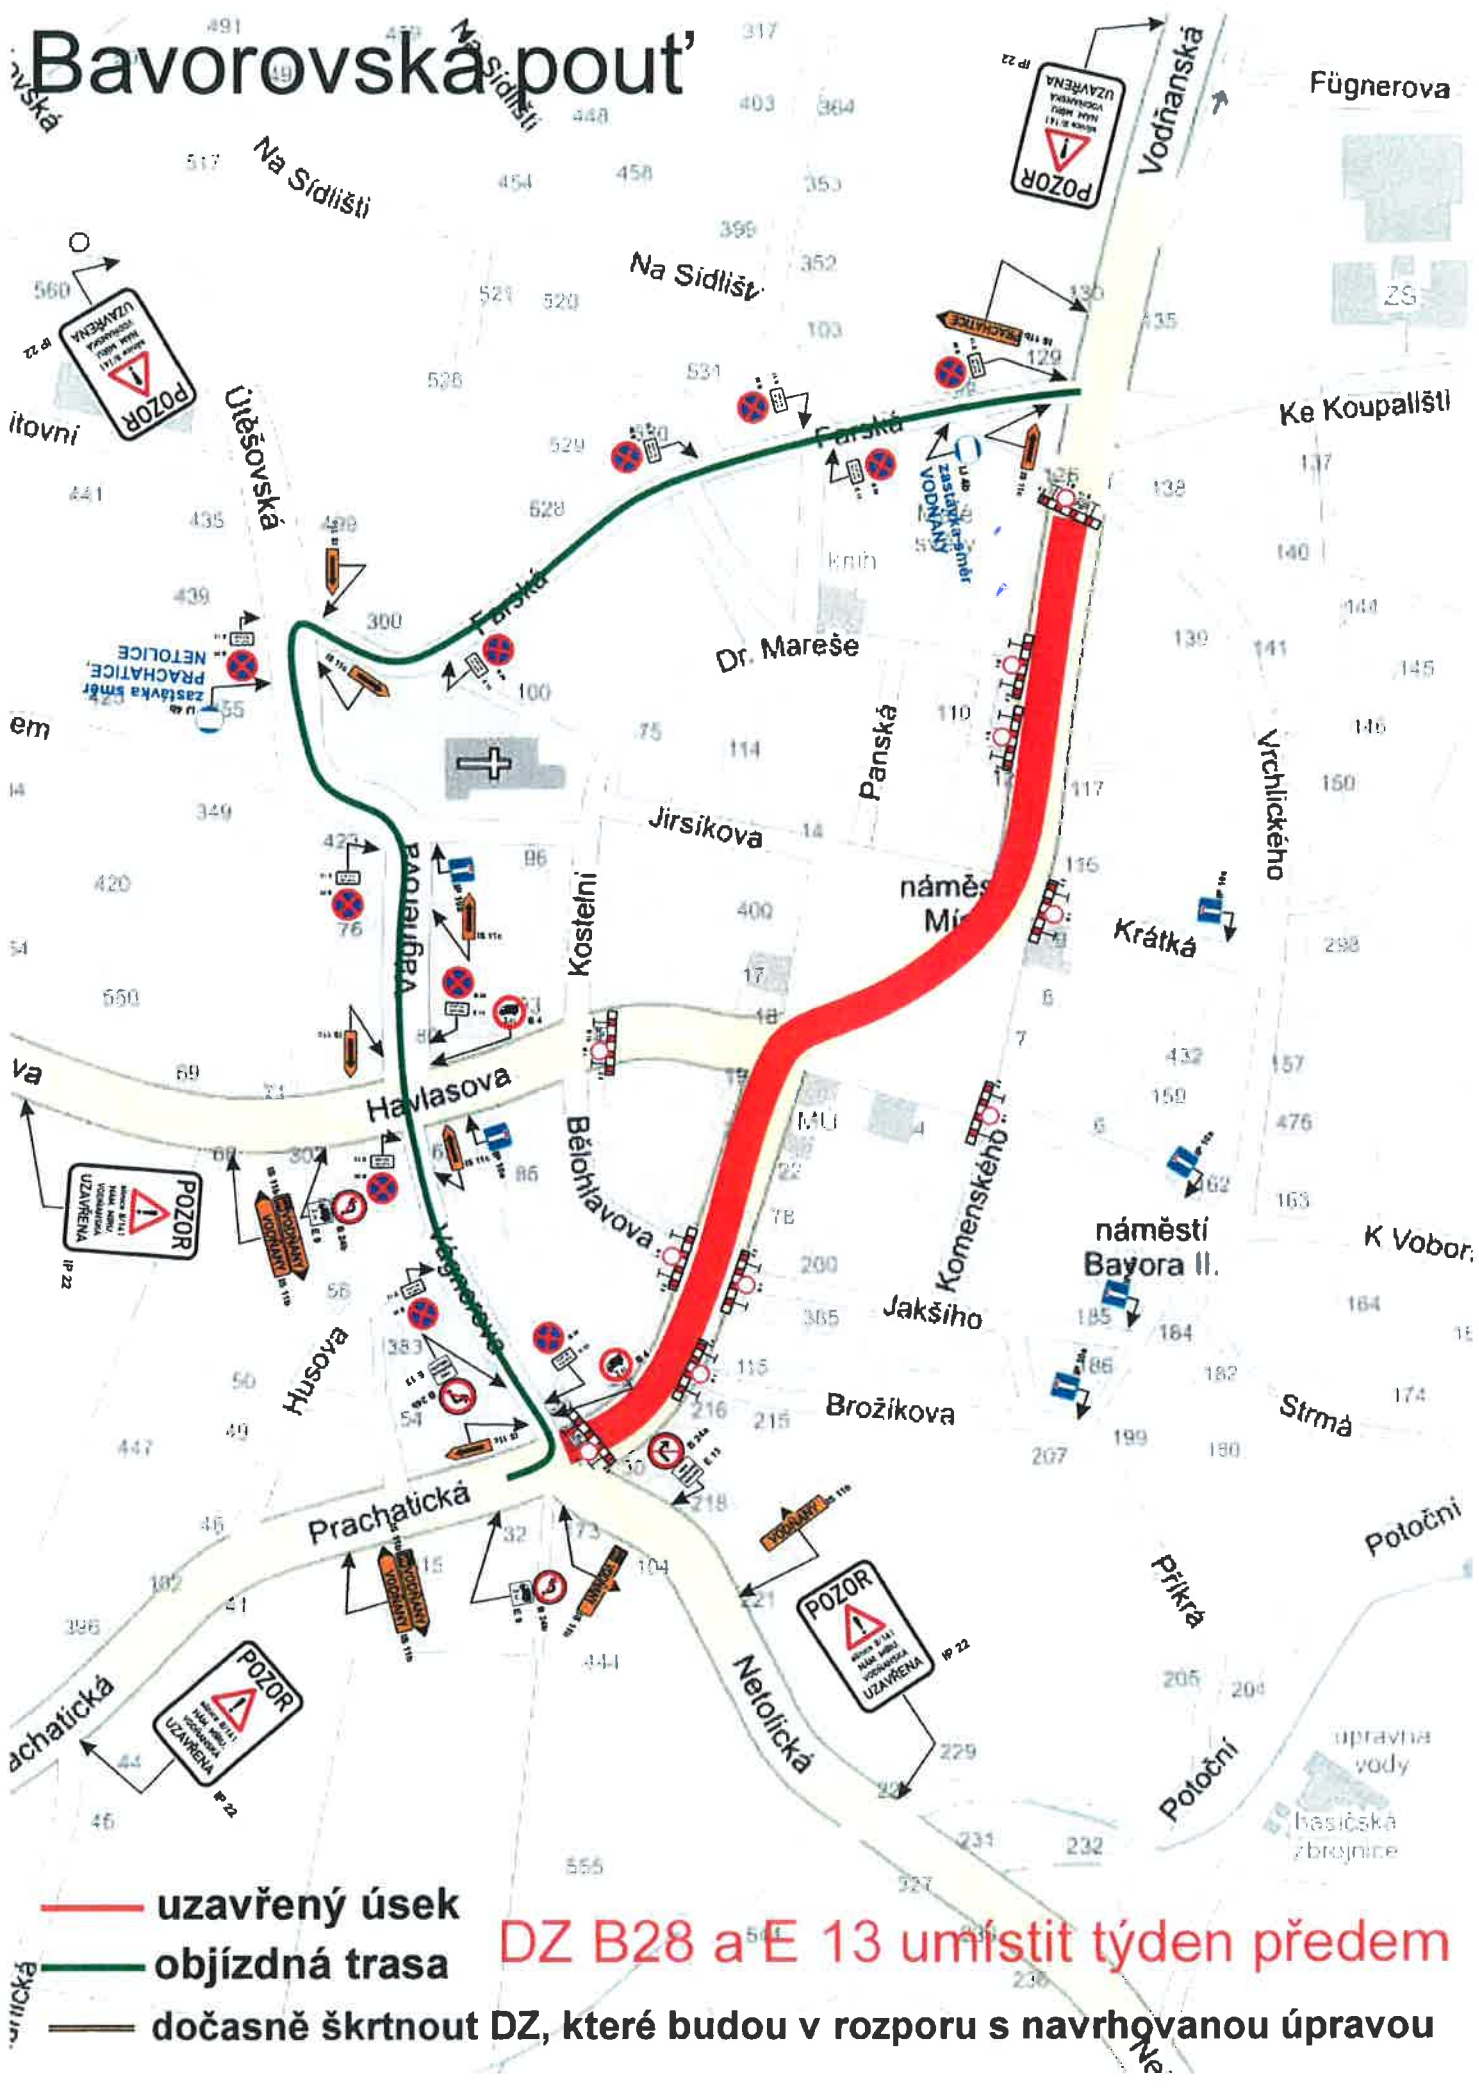

- uzavřený úsek
- objízdná trasa
- dočasně škrtnout DZ, které budou v rozporu s navrhovanou úpravou

DZ B28 a E 13 umístit týden předem

—OBJÍZDNÁ TRASA PRO NÁKLADNÍ DOPRAVU NAD 3,5t
VE SMĚRU BAVOROV-VODŇANY
BĚHEM KONÁNÍ AKCE

