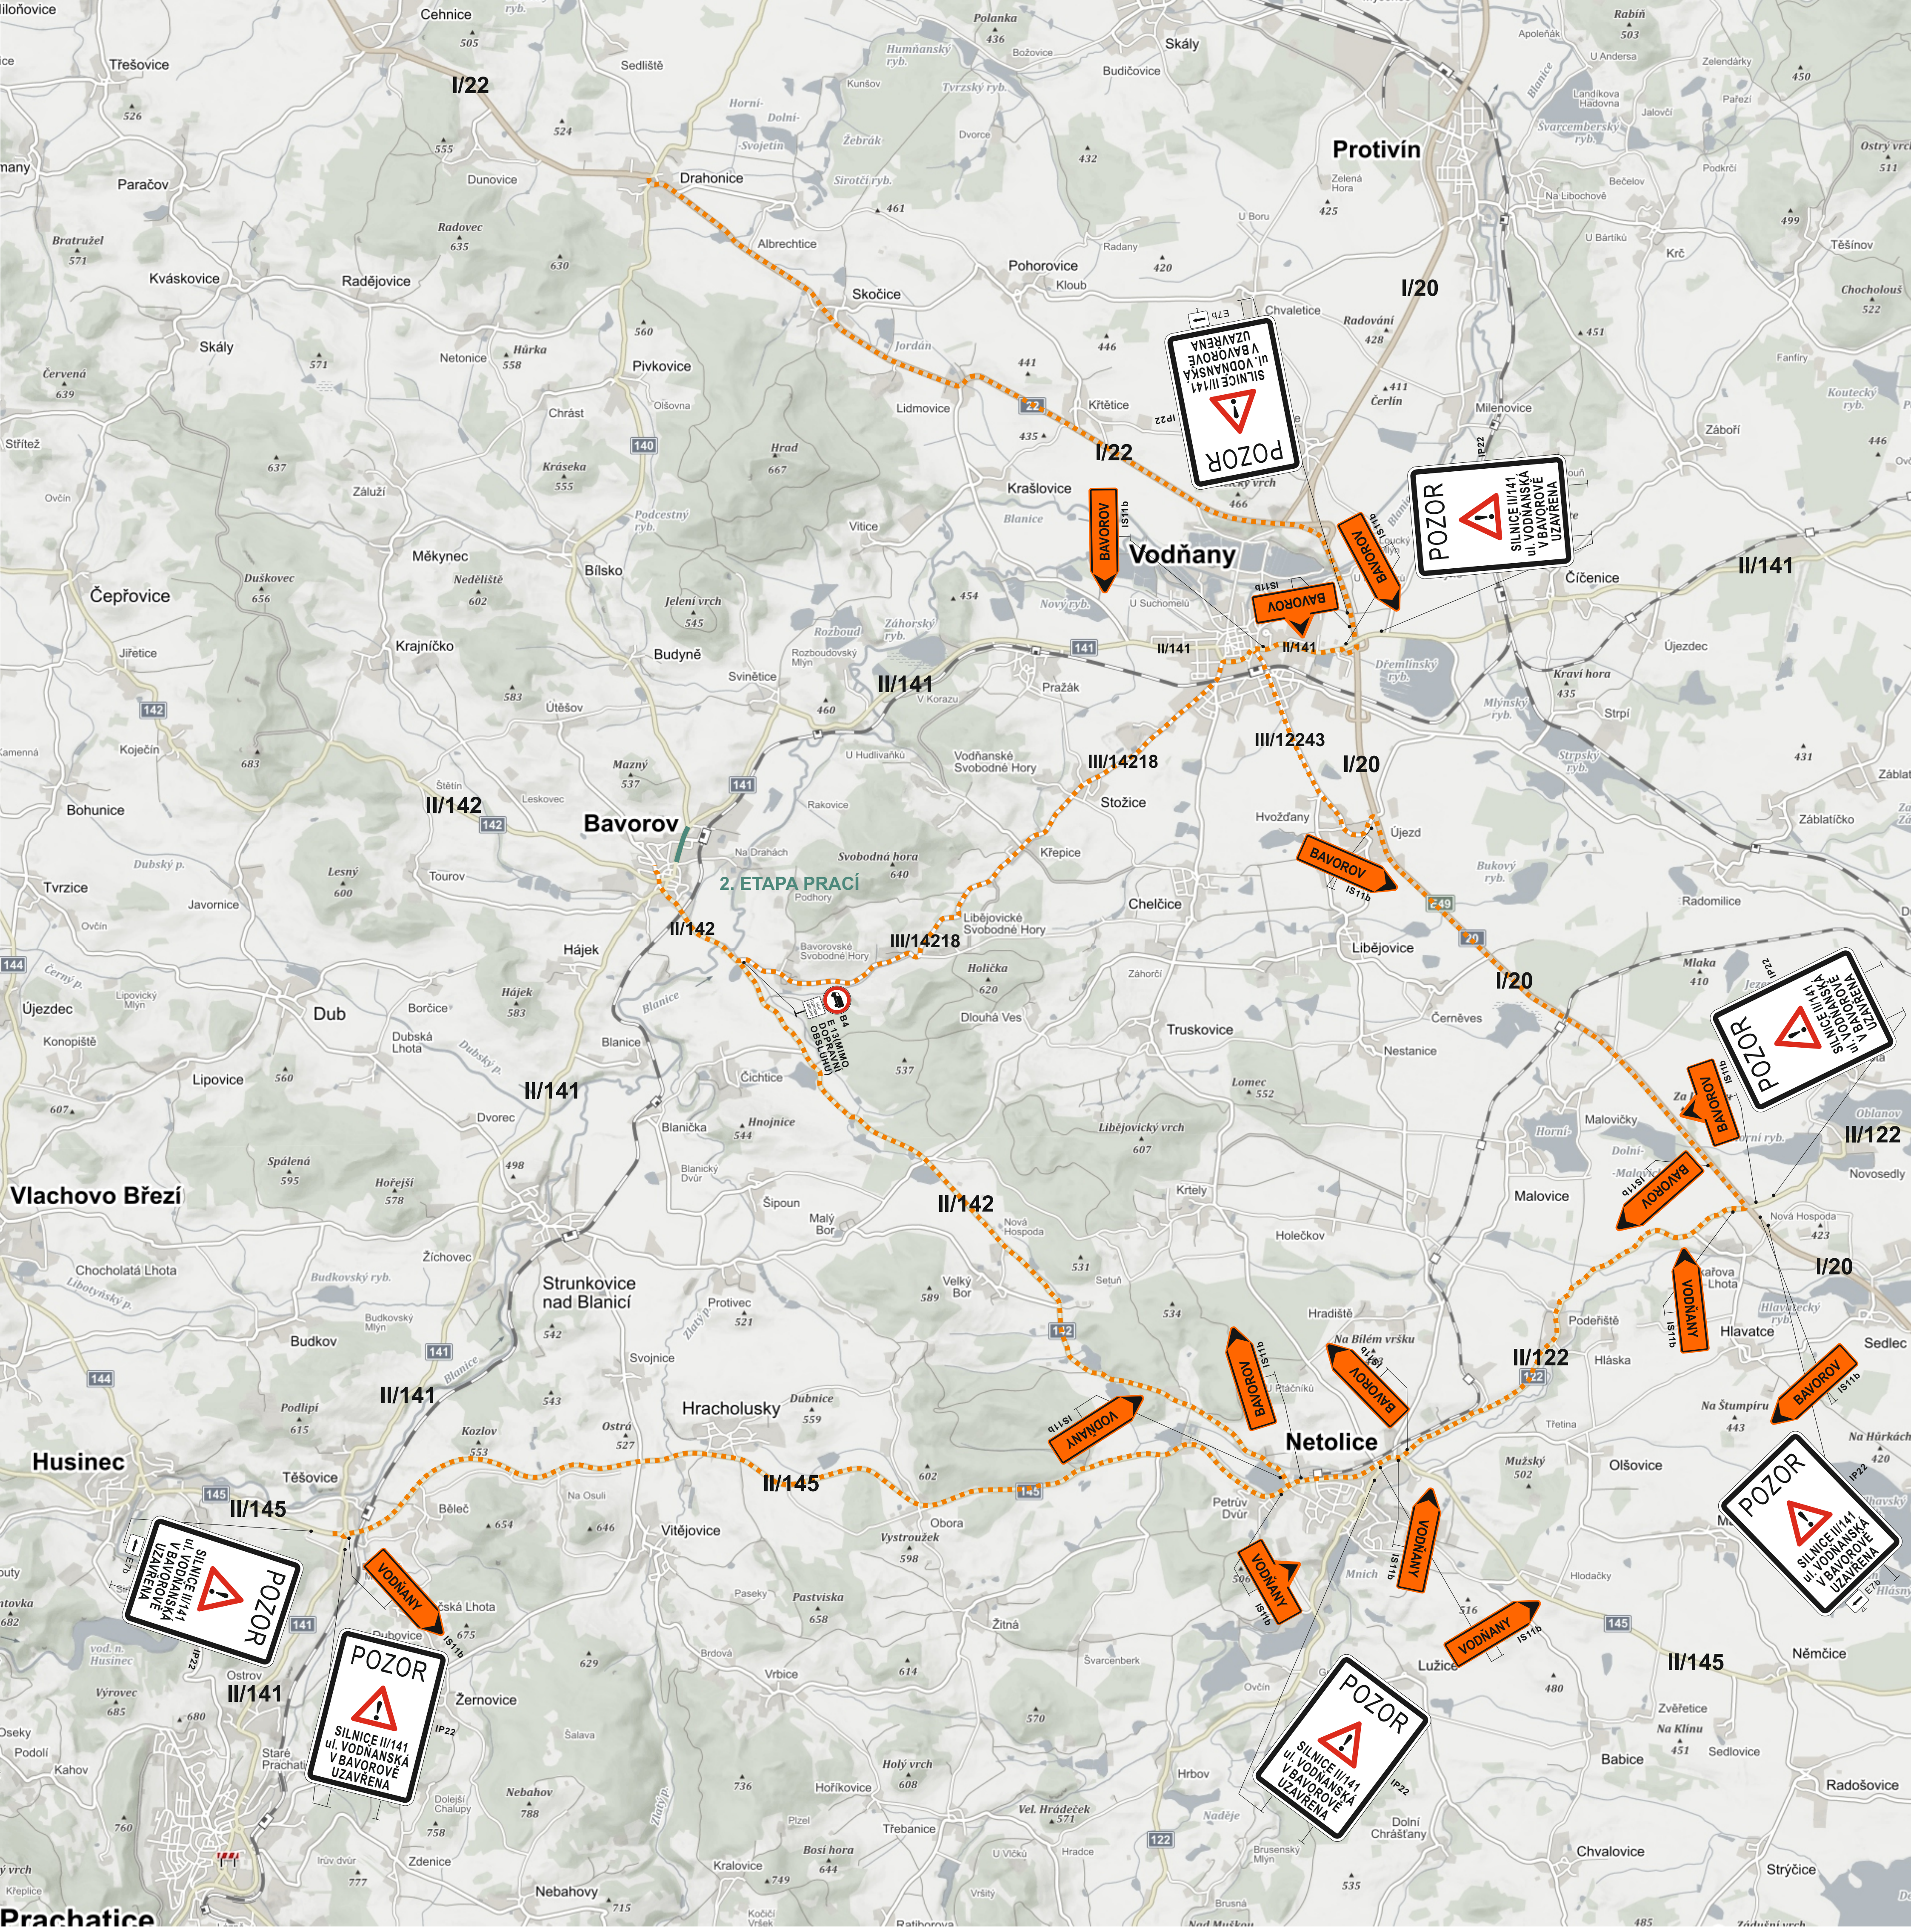

Pavel Bílek- dopravně inženýrská opatření
Mnichov 132, 386 01 Strakonice
tel. 380 120 530, 774 124 140
e-mail: bilek@dioservis.cz
IČ: 65013395
DIČ: CZ 6912251247

Datum zhotovení situace: 1.3.2019

2. ETAPA PRACÍ
Úplná uzavírka silnice II/141 ulice Vodňanská v úseku od křižovatky Farská ke křižovatce se silnicí II/140 Pod Mazným. Objížďka uzavřeného úseku.

**Pracovní místo na silnici II/141 ulici Vodňanské v uzavřené obci Bavorov.
Úplná uzavírka silnice.
Objížďka pracovního místa.**

**Dočasná neplatnost stávajících svislých dopravních značek bude provedena škrtnutím páskou s oranžovo- černým pruhem v šíři 50 mm !
Škrtnout aktuálně neplatné cíle.**

DIO - Rekonstrukce silnice II/141 průtah Bavorov

- ☐ **silnice I.,II.,III. třída, MK**
- ▨ **stávající svislé DZ**
- 🟩 **úplná uzavírka silnice II/141**
- 🟧 **objízdná trasa**