


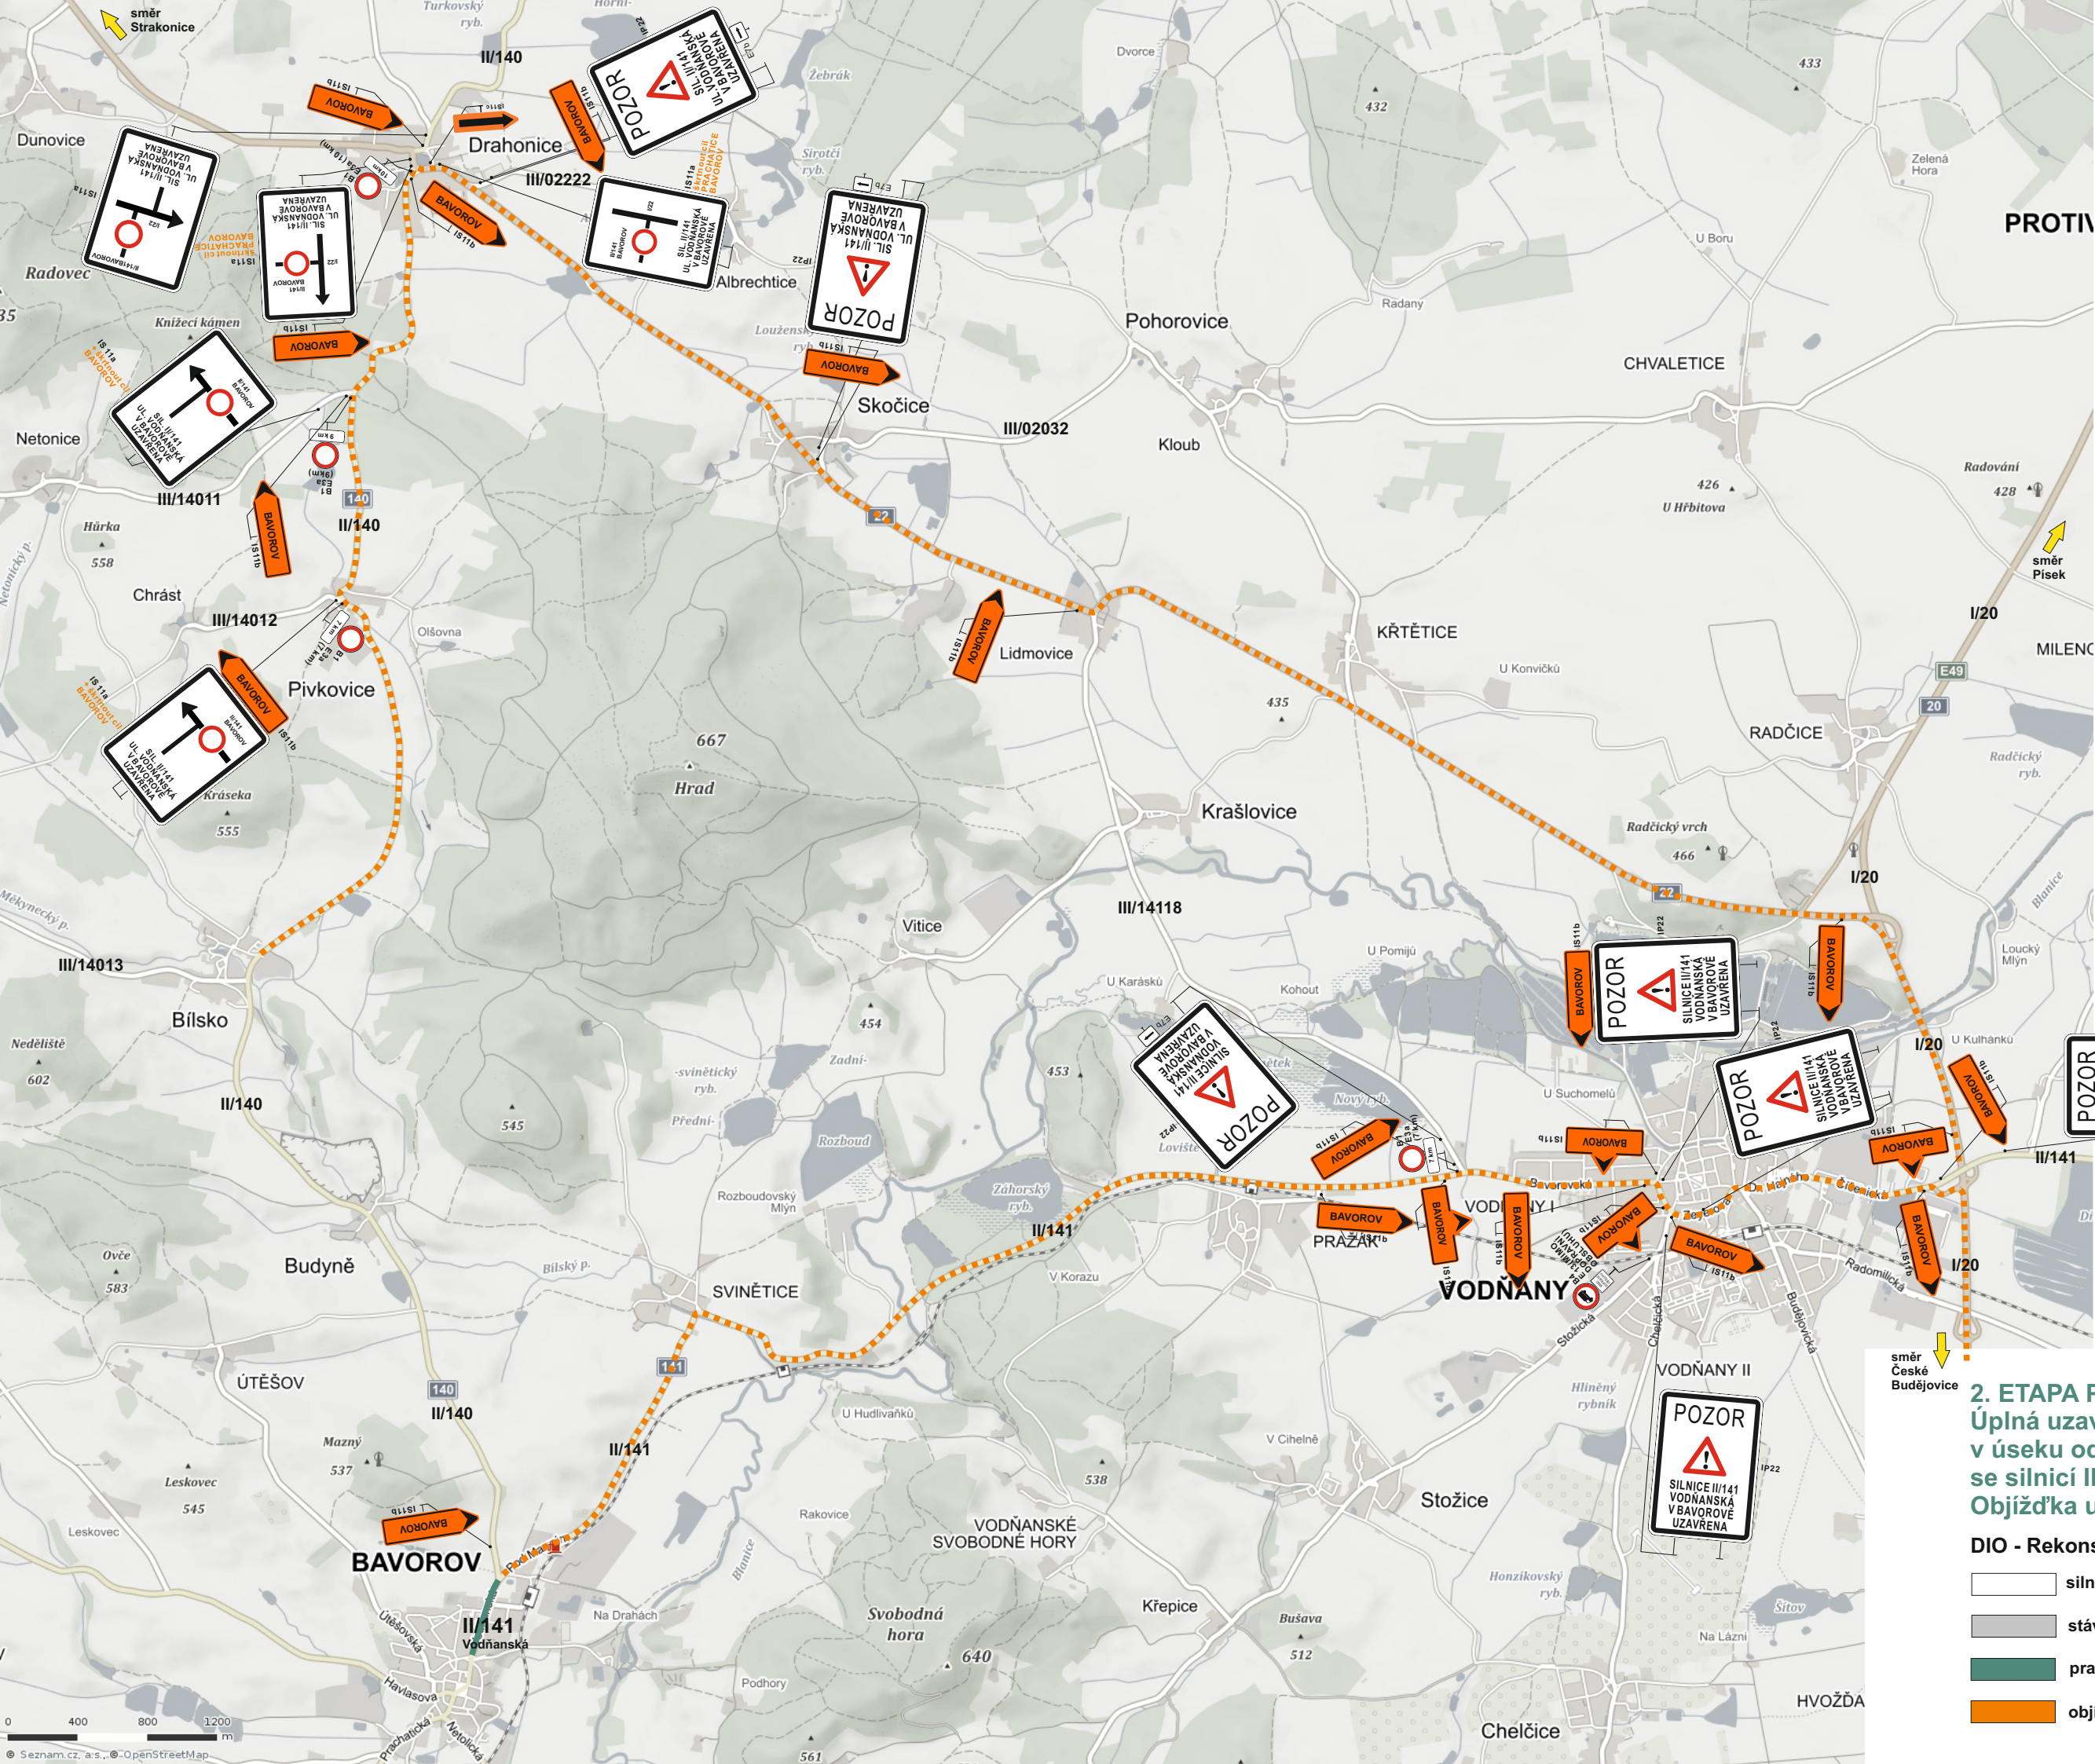

Dočasná neplatnost stávajících svislých dopravních značek bude provedena škrtnutím páskou s oranžovo- černým pruhem v šíři 50 mm !
Škrtnout aktuálně neplatné cíle.

2. ETAPA PRACÍ

Úplná uzavírka silnice II/141 ul. Vodňanská v úseku od křižovatky Farská ke křižovatce se silnicí II/140 Pod Mazným. Objížďka uzavřeného úseku.

DIO - Rekonstrukce silnice II/141 průtah Bavorov

- silnice, místní komunikace
- stávající svislé DZ
- pracovní místo na silnici II/141
- objíždná trasa pro osobní a nákladní dopravu