
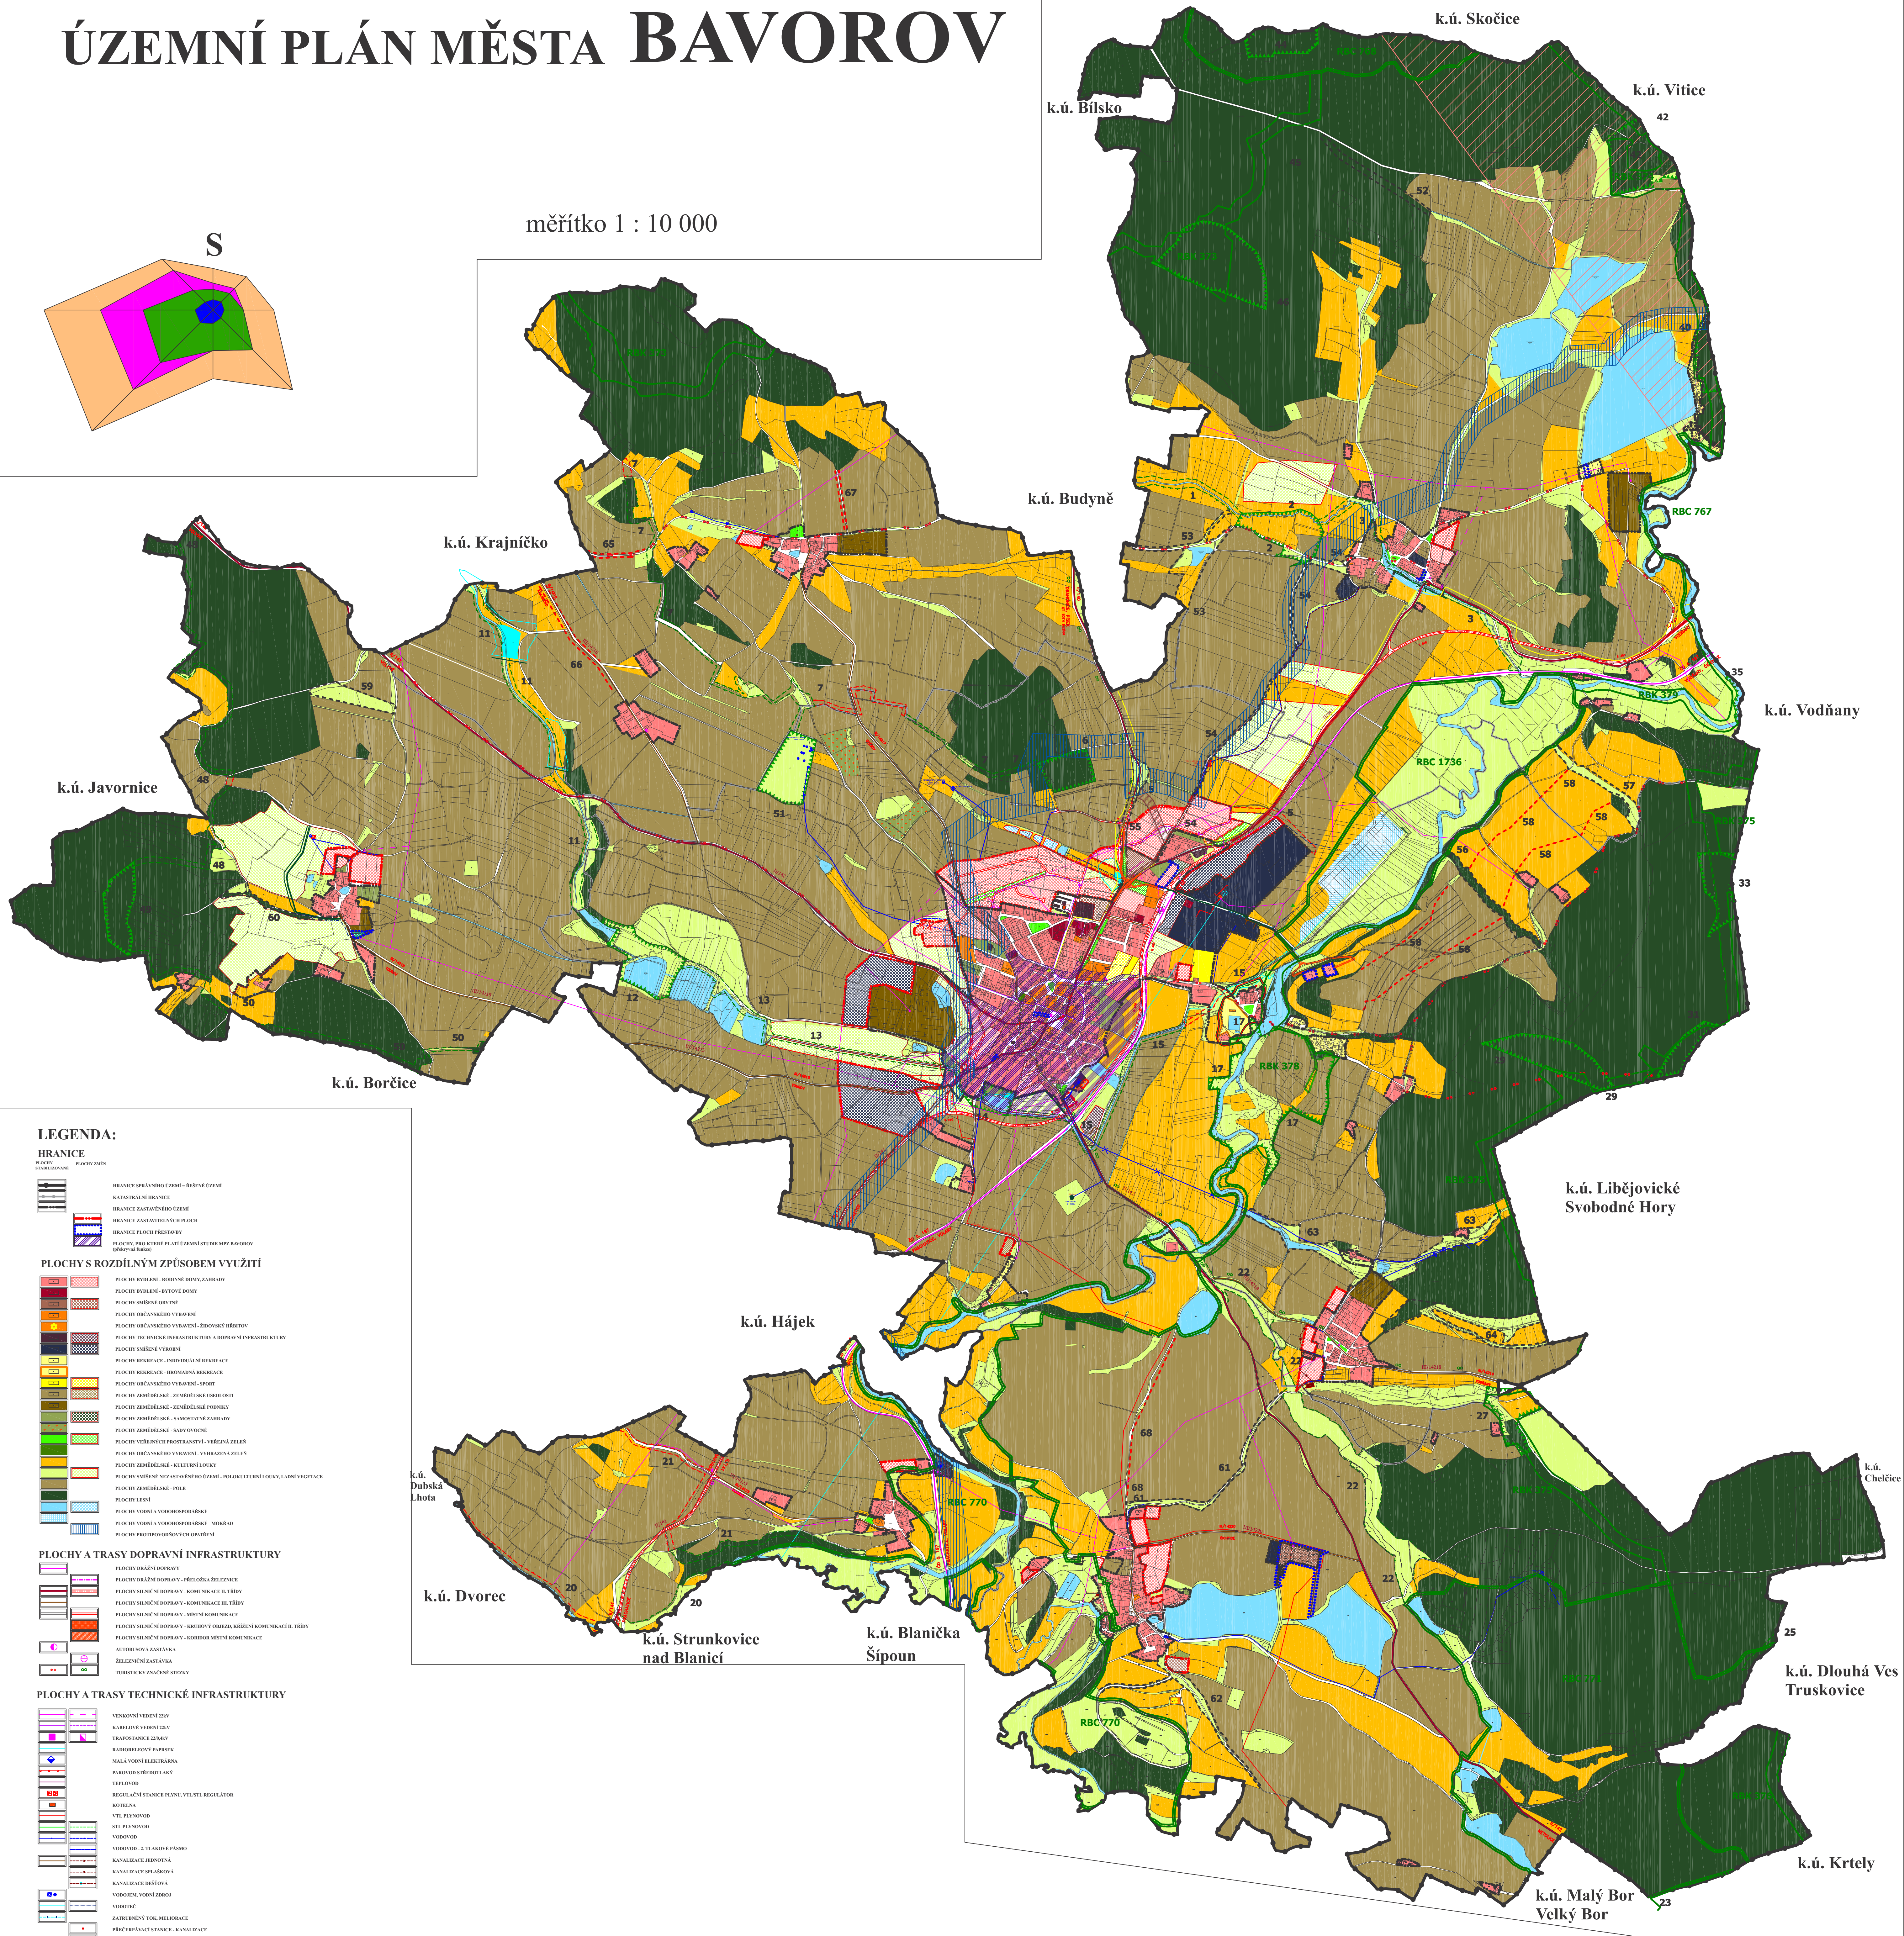



ÚZEMNÍ PLÁN MĚSTA BAVOROV

měřítko 1 : 10 000

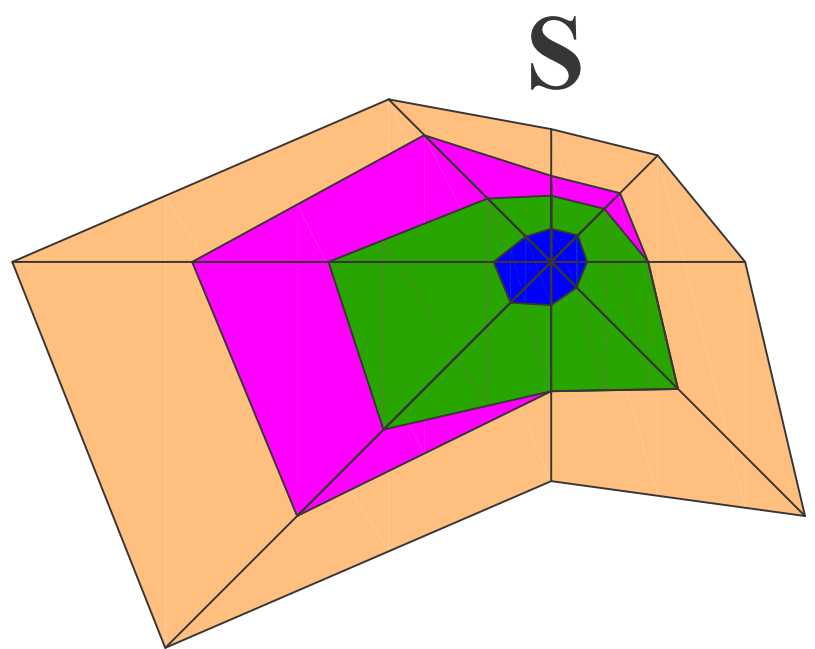

LEGENDA:


HRANICE

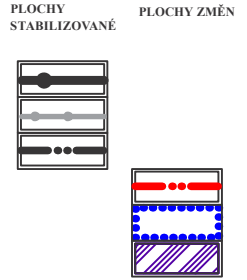


PLOCHY S ROZDÍLNÝM ZPŮSOBEM VYUŽITÍ




PLOCHY A TRASY DOPRAVNÍ INFRASTRUKTURY

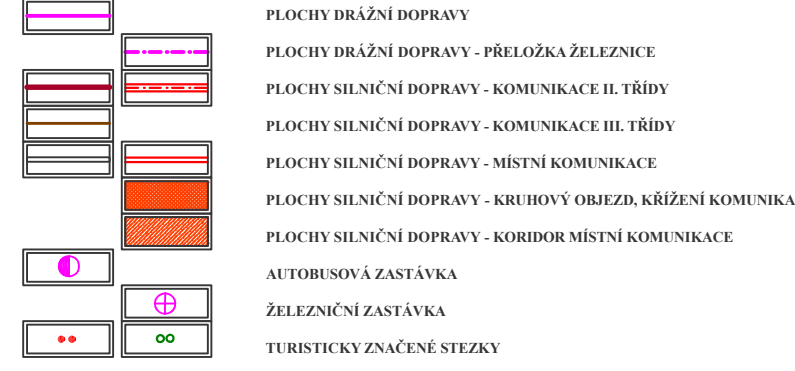

PLOCHY A TRASY TECHNICKÉ INFRASTRUKTURY

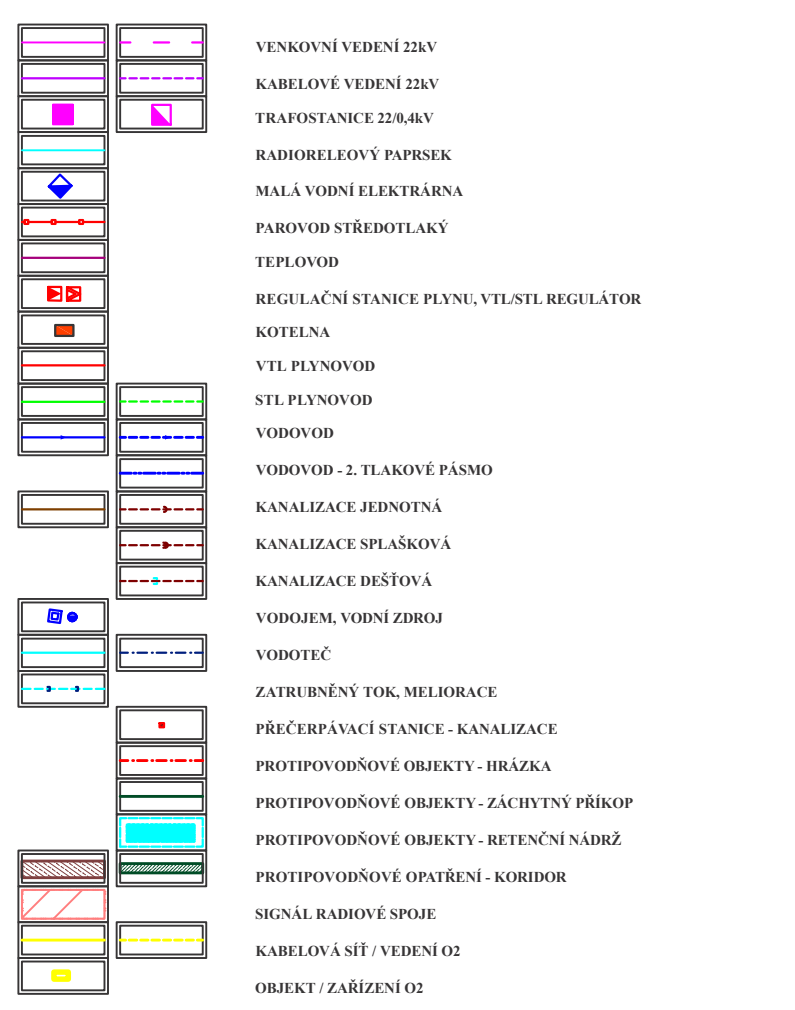

ÚZEMNÍ SYSTÉM EKOLOGICKÉ STABILITY

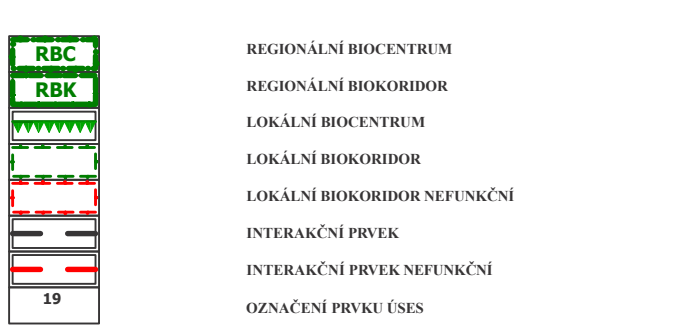[illegible]